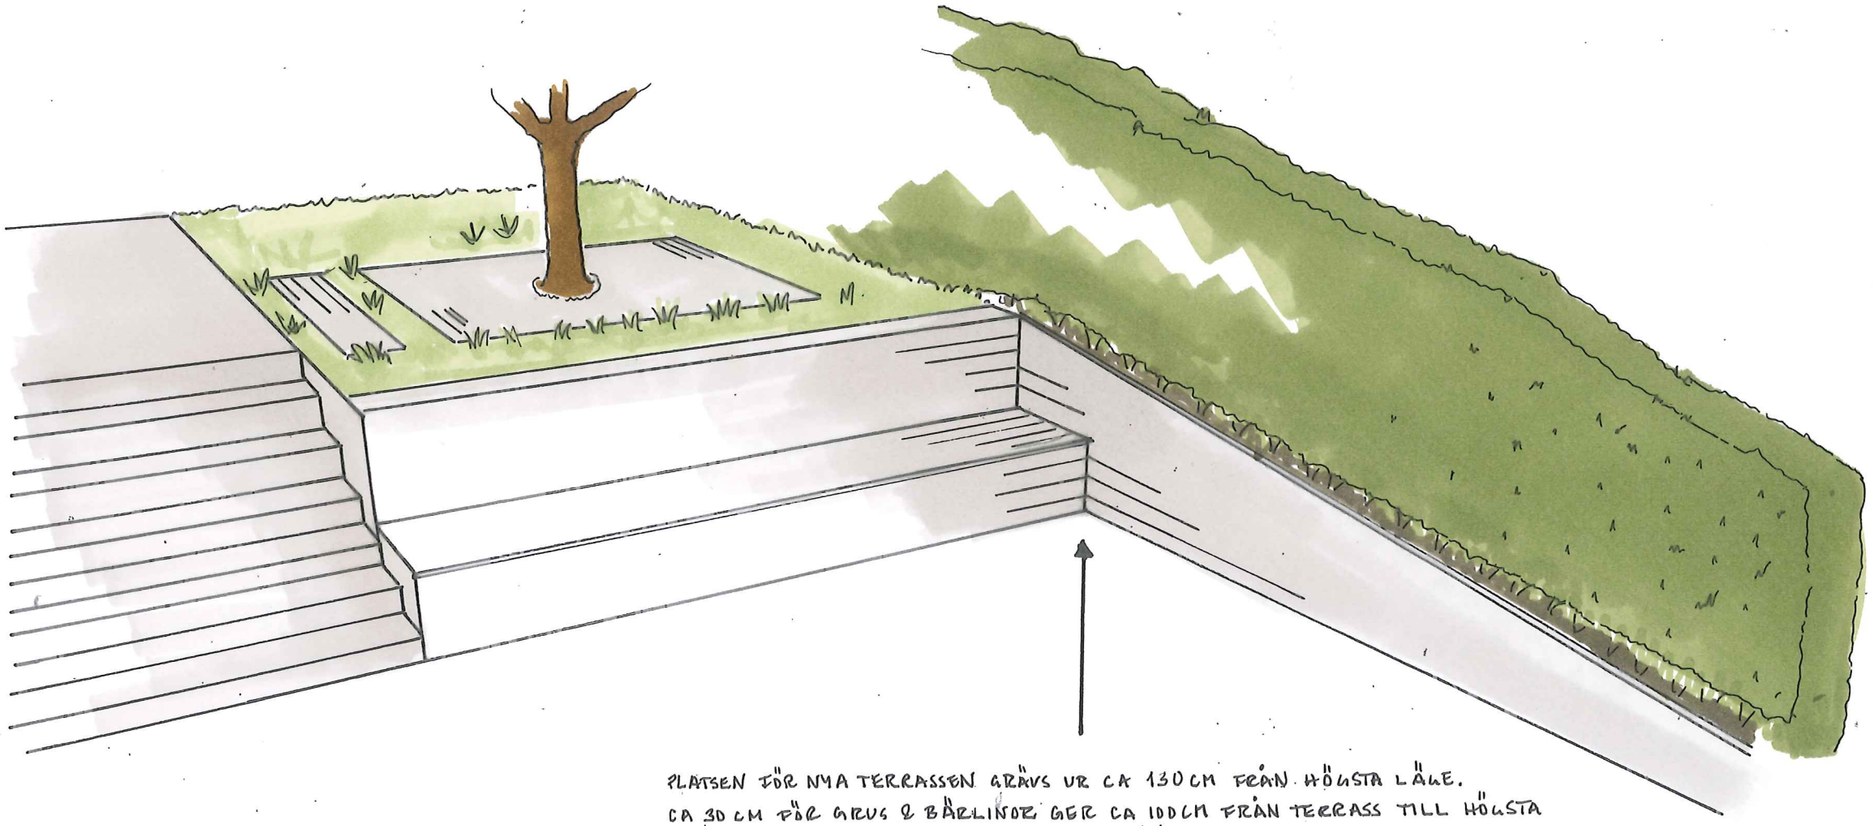

PLATSEN FÖR NYA TERRASSEN GRÄVS UR CA 130 CM FRÅN HÖGSTA LÄGE.
CA 30 CM FÖR GRUS & BÅRLINOR GER CA 100 CM FRÅN TERRASS TILL HÖGSTA PUNKT & EN HÄRLIG VINDSKYDDAD SOLFÄLLA.
ÖSTRA & VÄSTRA SIDORNA TÄCKS IN MED LÄRK.

3D-ritning detalj

Kund:
Gunnel Collin & Dan Andersson
Dammvägen 44, Huddinge

Design:
Lena Afzelius Bergqvist
Harmoniska Hem & Trädgårdar
Abborrstigen 5, 139 40 Värmdö
0735-00 38 00

Ritningsnummer:
3:04:01

Datum:
20130117

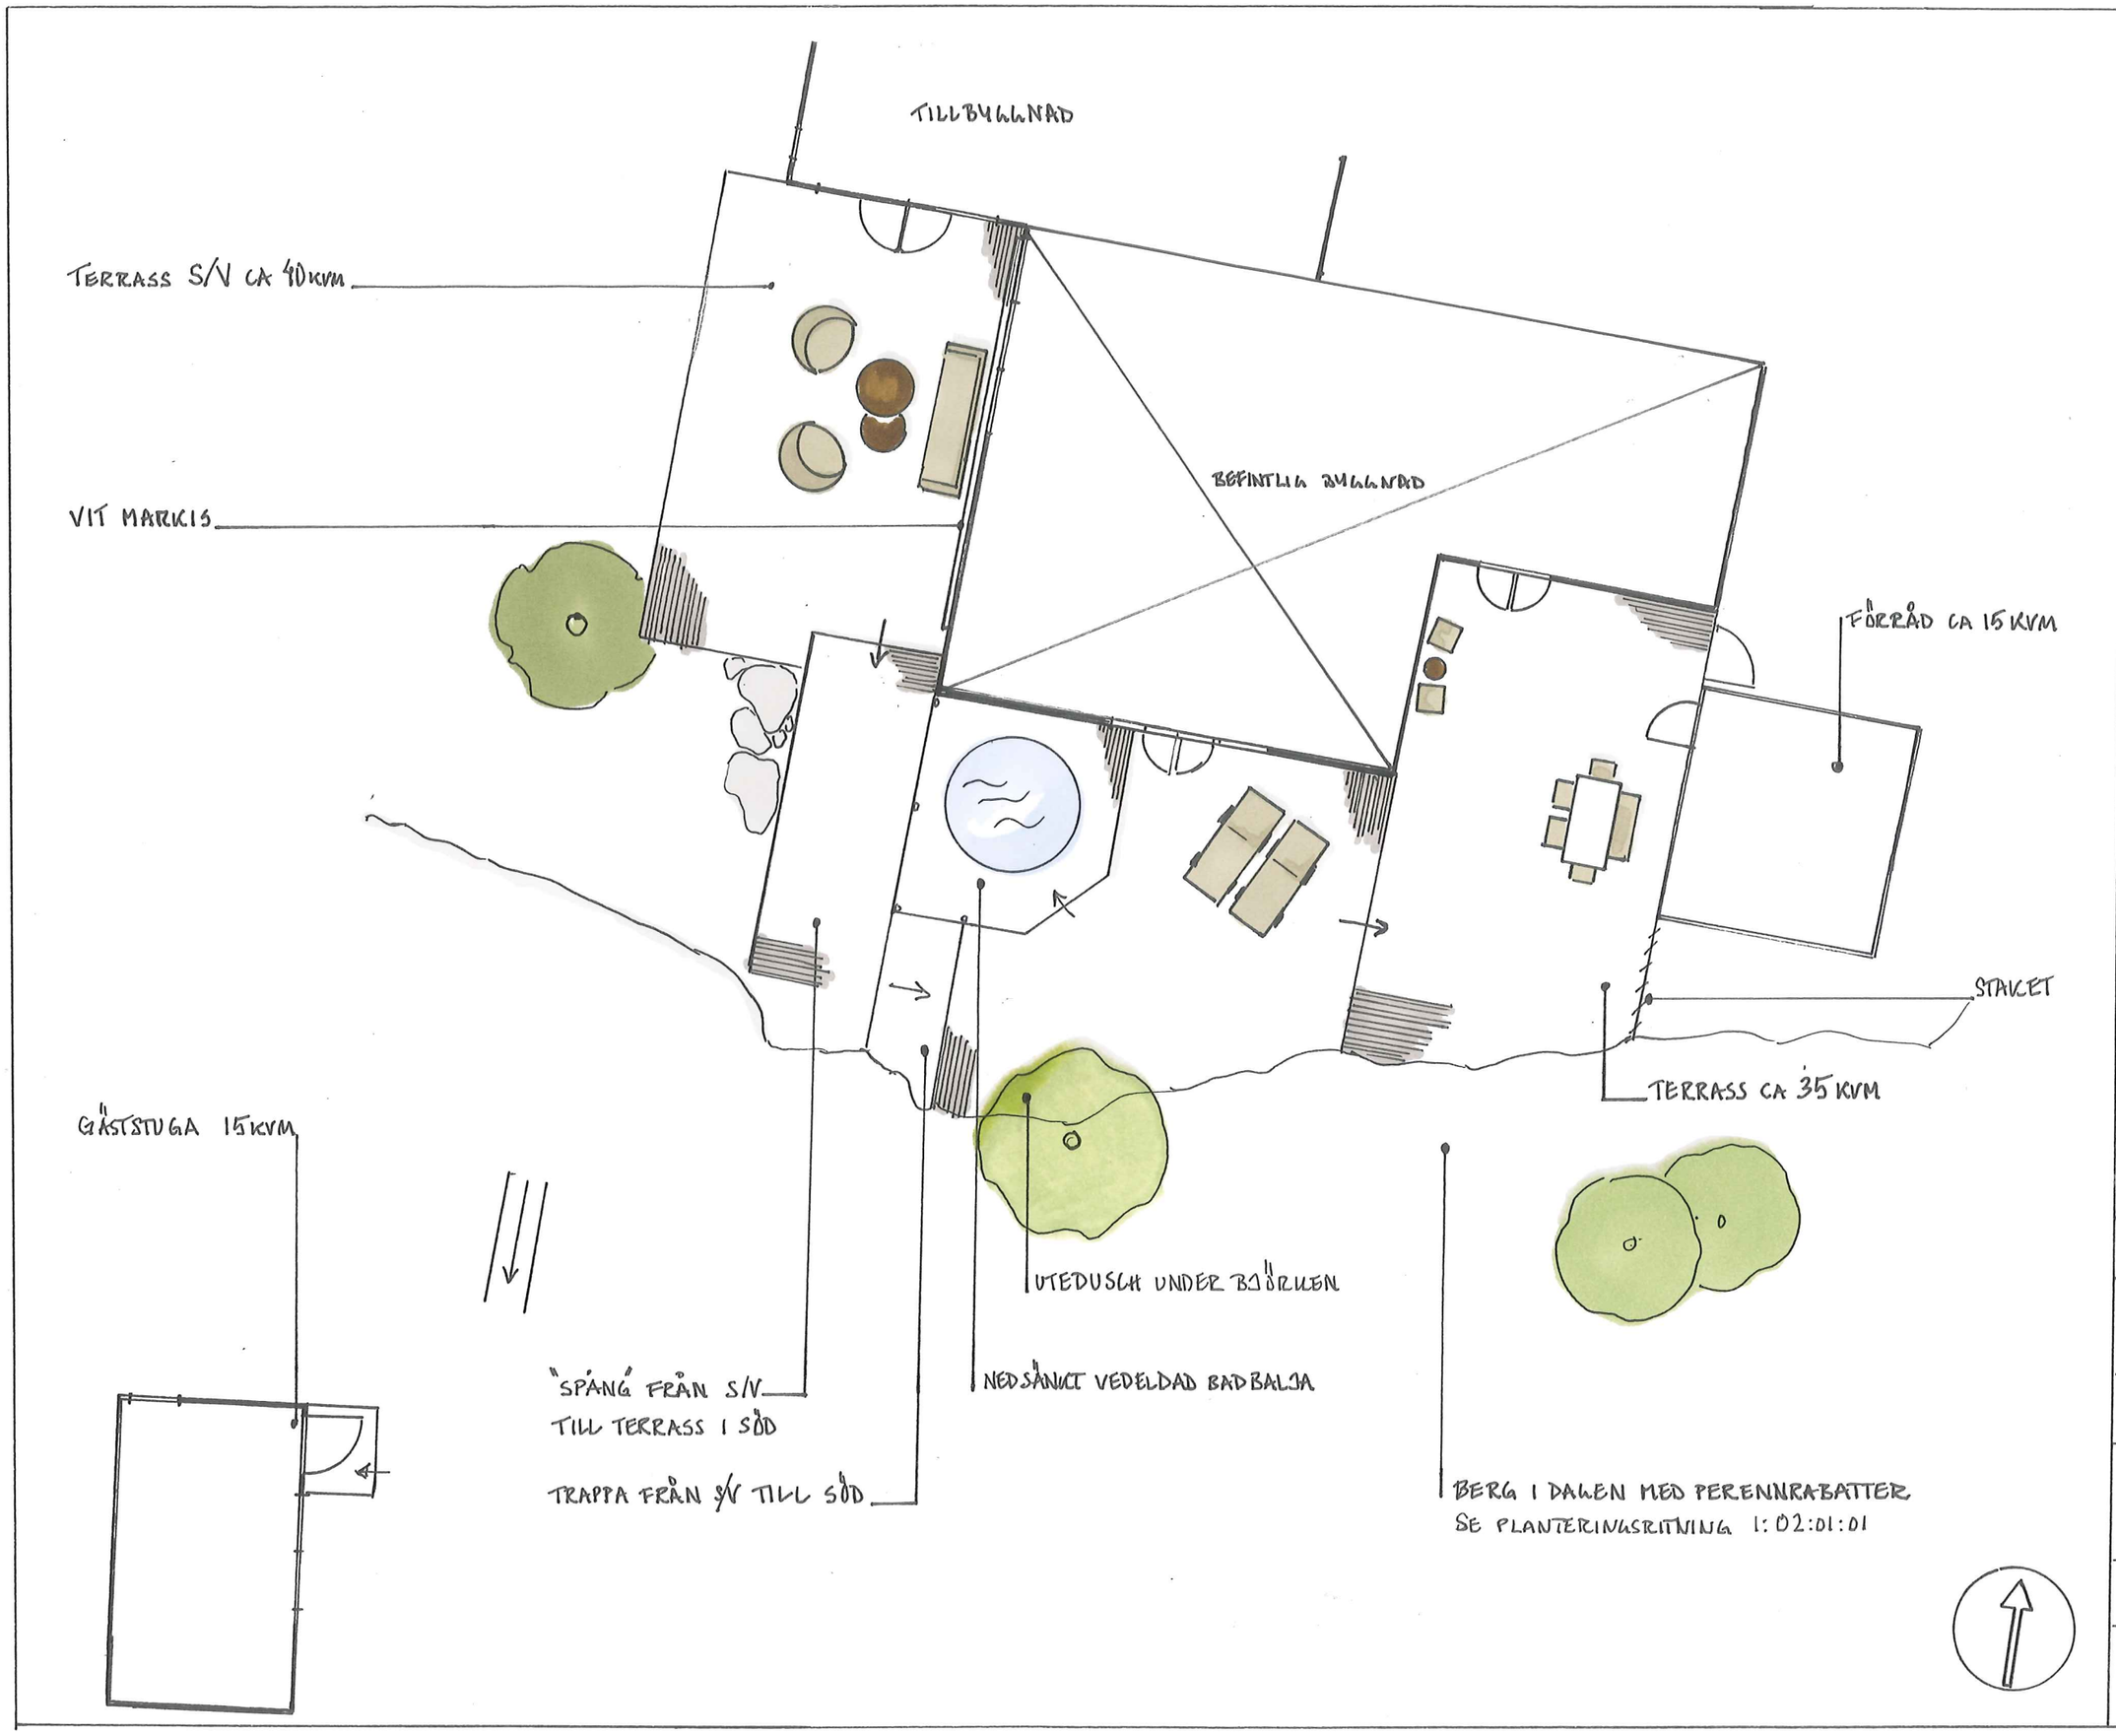

Layoutritning 1

Kund:
Dick Bergqvist
Värmdövik

Skala:
1:100

Design:
Lena Afzelius Bergqvist ©
HARMONISKA HEM & TRÄDGÅRDAR
0735-00 38 00

Ritningsnummer:
1:01:01:01

Datum:
20100201

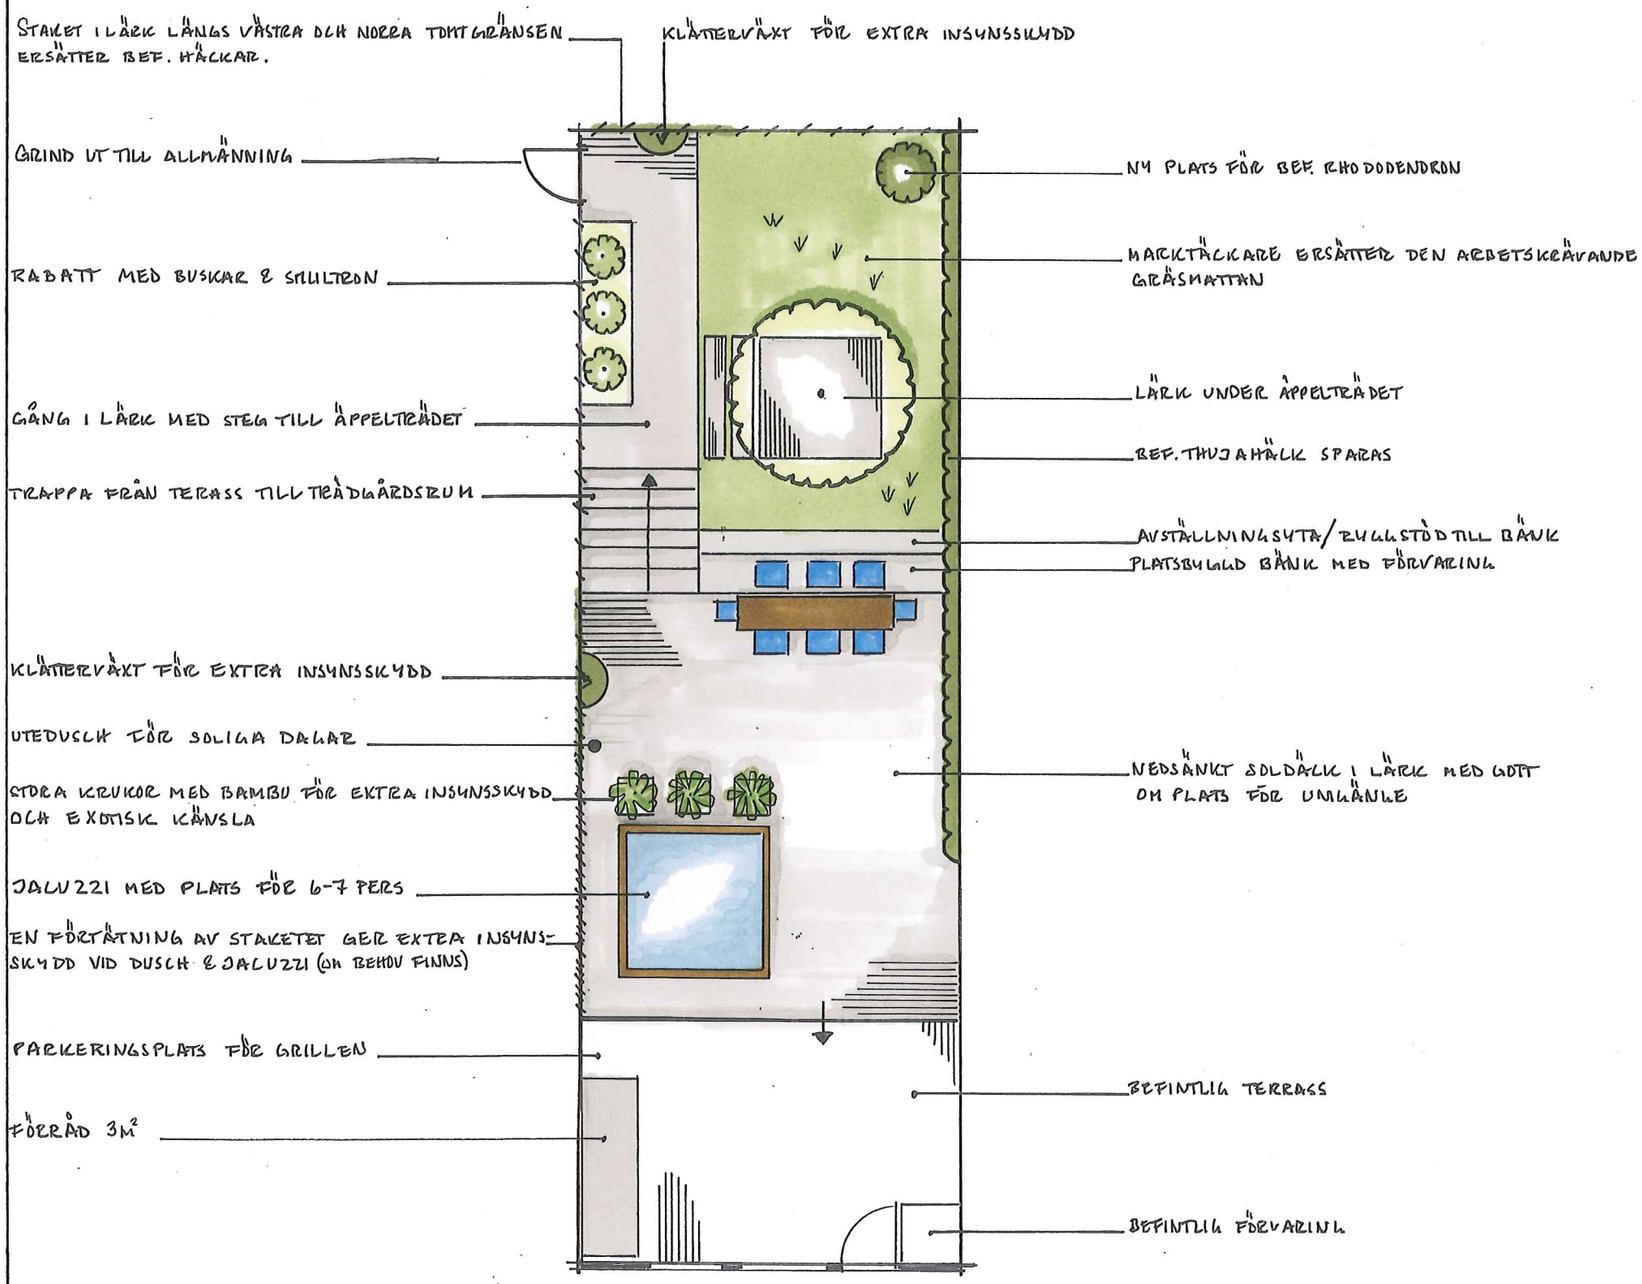

Staket i lärkträ

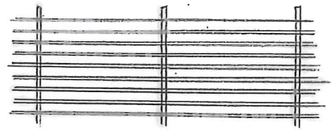

Förslag på staketets design med
50% luft
Stolpar 45/70mm, 2m höga
Översta virket sätts på 180cm höjd
Virke ca 40/30mm som sätts med
40mm avstånd

Åtgång 40/30mm, ca 22m/lpm färdigt staket

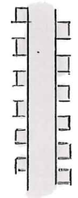

Förtätning vid dusch & jacuzzi görs med samma dimensioner på motsatt sida

Layoutritning

Kund:
Gunnel Collin & Dan Andersson
Dammvägen 44, Huddinge

Skala:
1:100

Design:
Lena Afzelius Bergqvist
Harmoniska Hem & Trädgårdar
Abborrstigen 5, 139 40 Värmdö
0735-00 38 00

©

Ritningsnummer:
3:01:02

Datum:
20130116

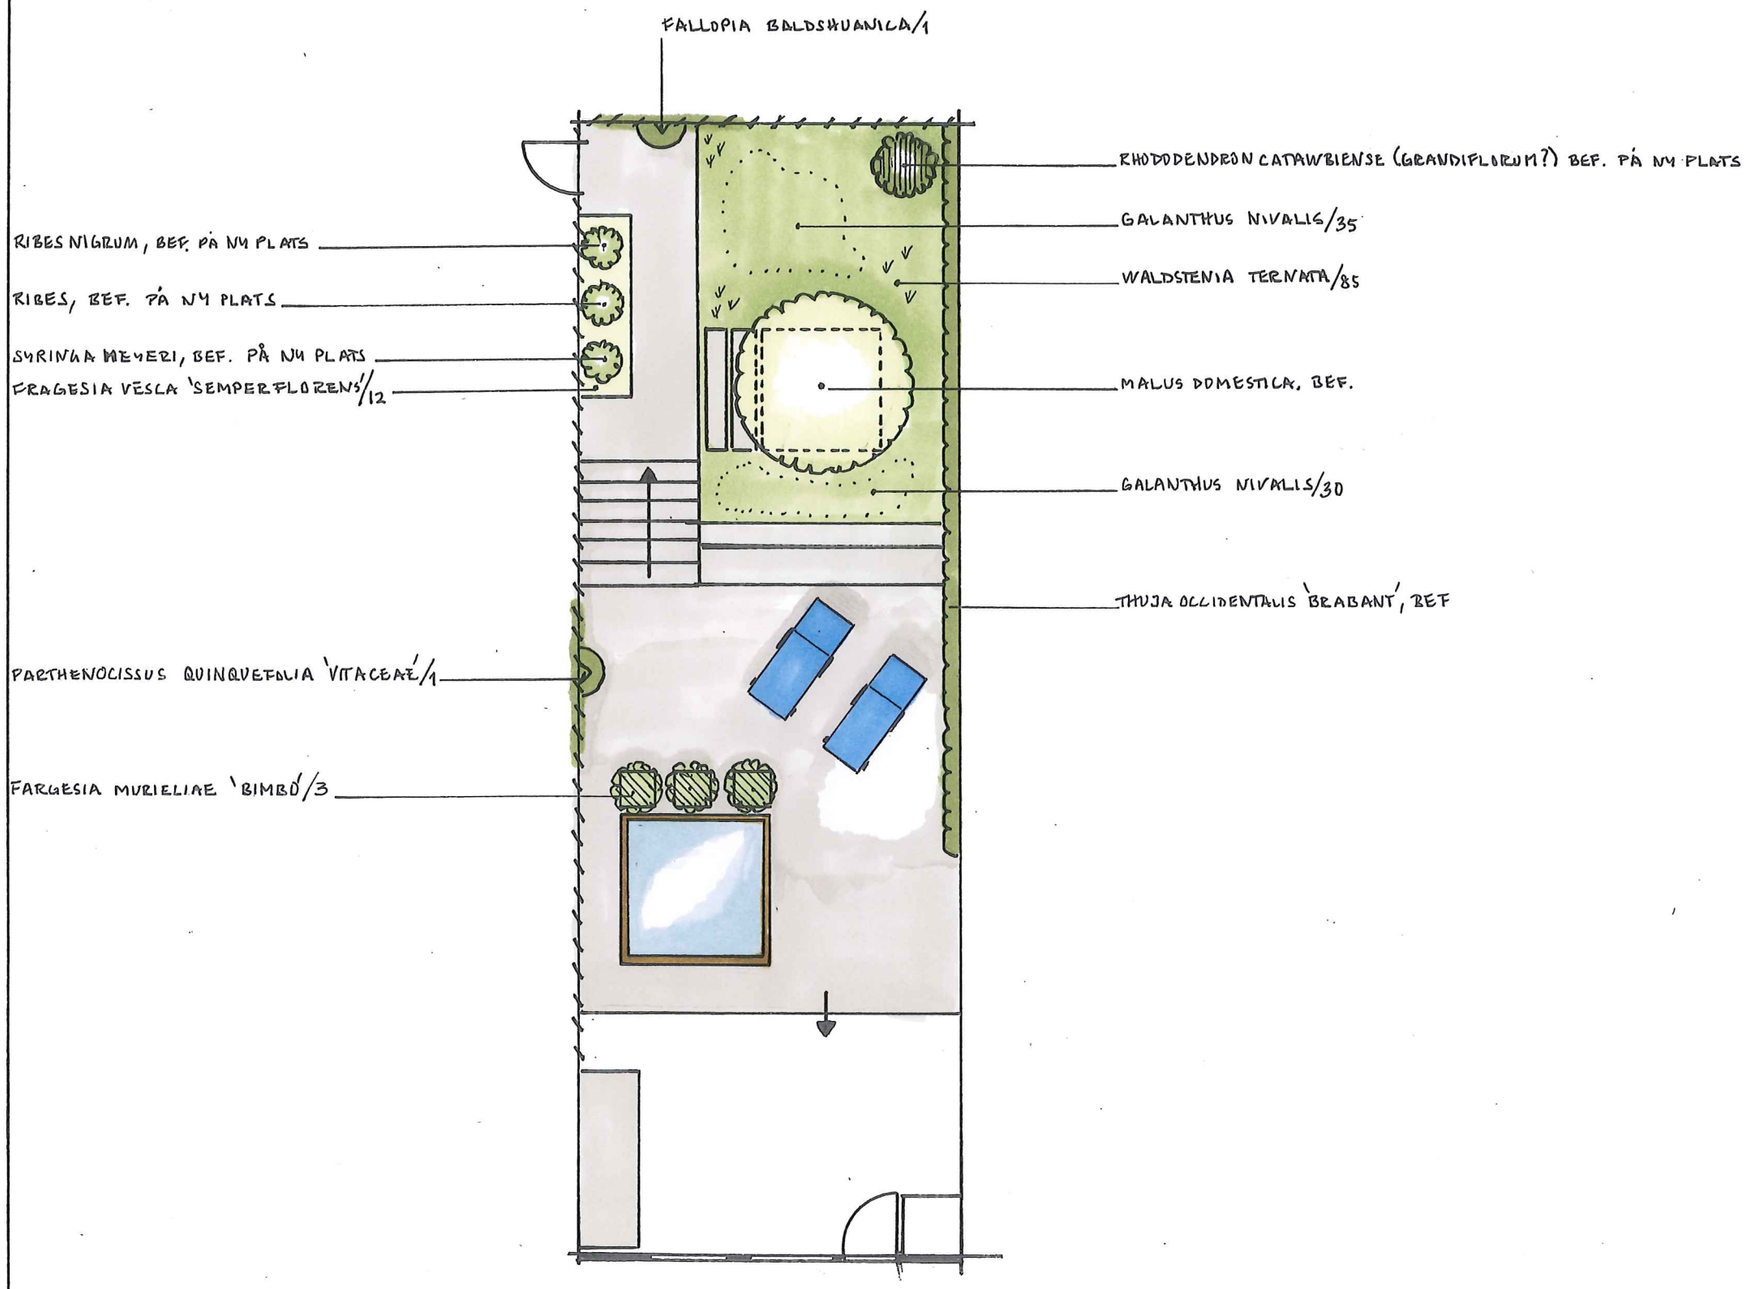

Klätterväxter

Fallopia baldshuanica /1	1
Parthenocissus quinquefolia `Vitaceae´ /1	1

Buskar

Fargesia murielae `Bimbo´ /1,1,1	3

Perenner

Fragesia vesca `Semperflorens´ /12	12
Waldstenia ternata /85	85

Lökar

Galanthus nivalis /35, 30	65

Planteringsritning

Kund:
Gunnel Collin & Dan Andersson
Dammvägen 44, Huddinge

Skala:
1:100

Design:
Lena Afzelius Bergqvist
Harmoniska Hem & Trädgårdar
Abborrstigen 5, 139 40 Värmdö
0735-00 38 00

C

Ritningsnummer:
3:02:02

Datum:
20130116

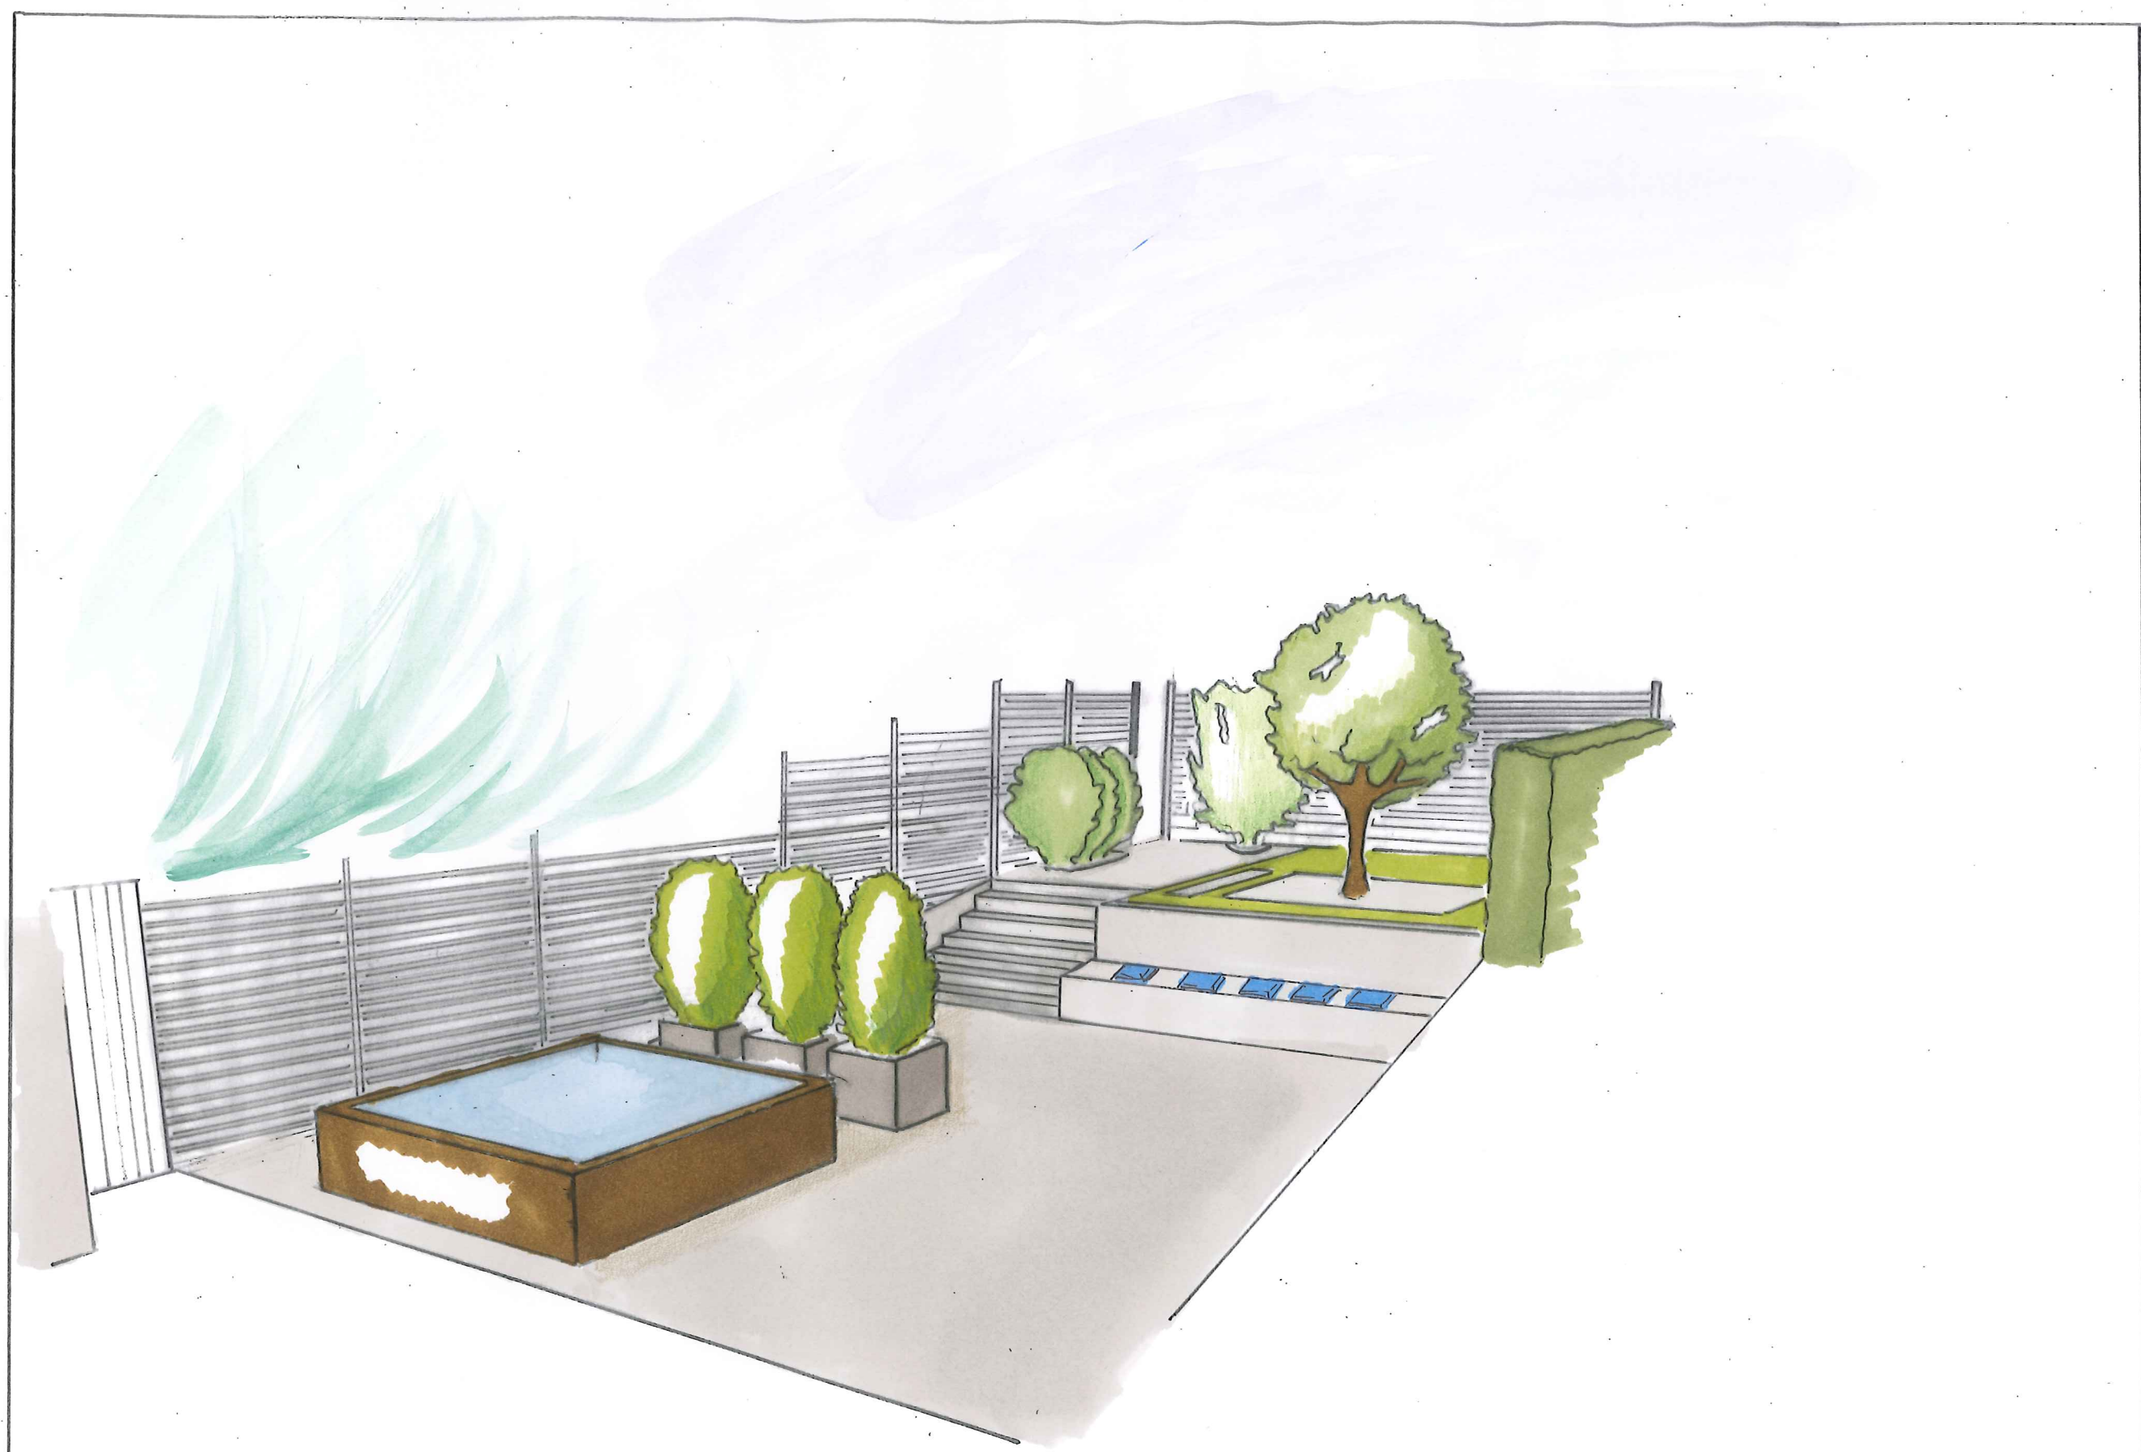

3D-ritning vy

Kund:
Gunnel Collin & Dan Andersson
Dammvägen 44, Huddinge

Design:
Lena Afzelius Bergqvist
Harmoniska Hem & Trädgårdar
Abborrstigen 5, 139 40 Värmdö
0735-00 38 00

©

Ritningsnummer:
3:03:01

Datum:
20130117

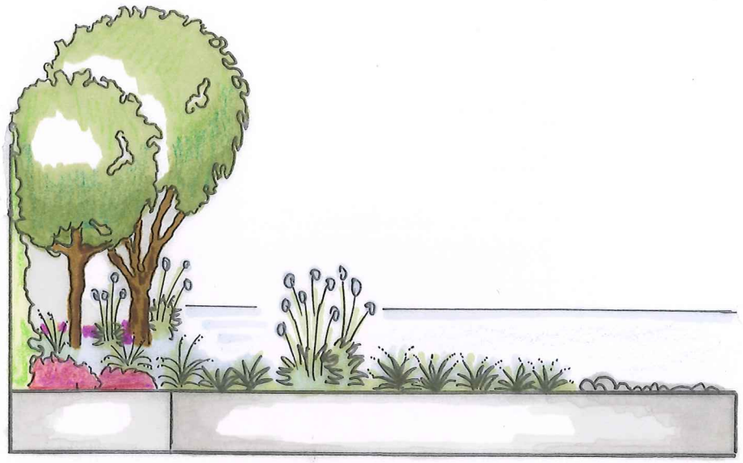

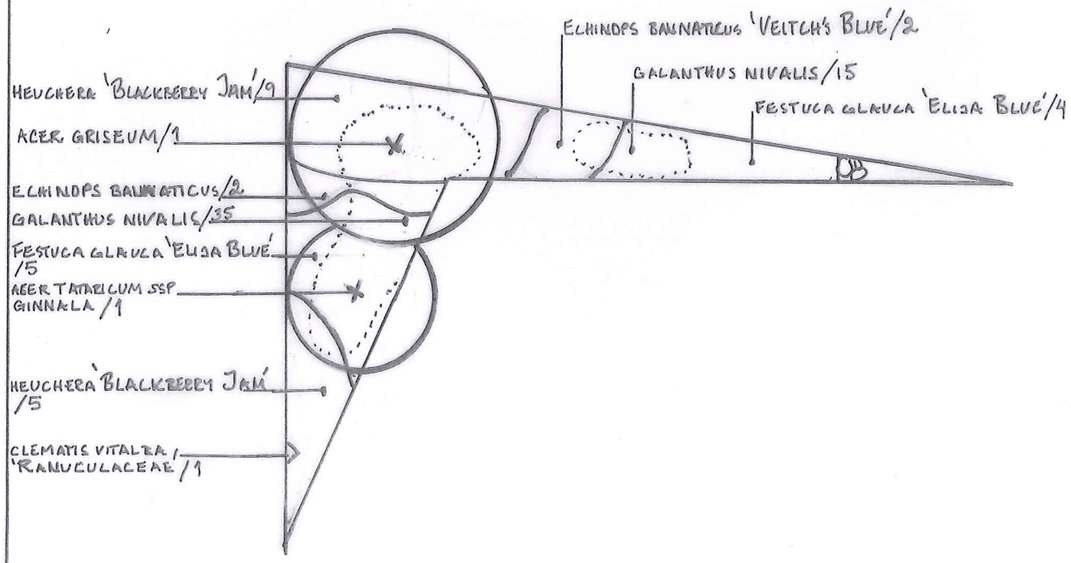

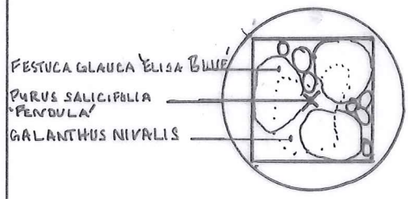

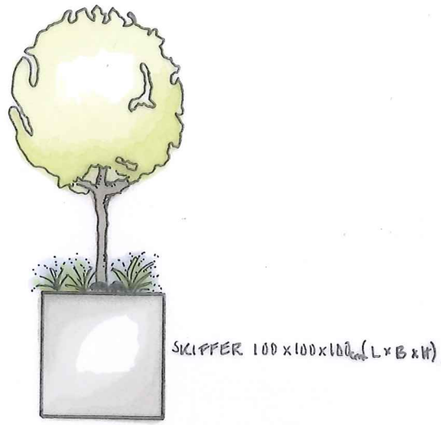

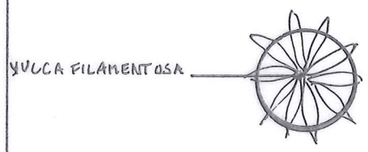

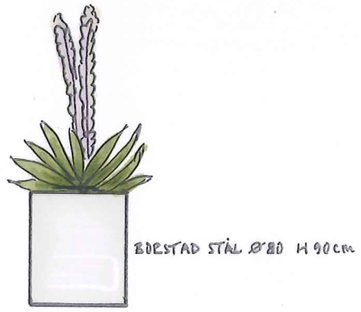

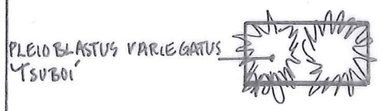

Träd
Acer griseum 1 — 1
Acer tataricum ssp ginnala 1 — 1

Klätterväxter
Clematis vitalba "Ranuculaceae" 1 — 1

Perenner
Hauchera "Blackberry Jam" 5,9 — 14
Echinops bannaticus "Veitch`s Blue" 1,1,2 — 4

Gräs
Festuca glauca "Elija Blue" 5,4 — 9

Lökar
Galanthus nivalis 35,15 — 50

Stora grå stenar

Kruka 1 (3)
Pyrus salicifolia "Pendula" 1 — 3
Festuca glauca "Elija Blue" 4 — 12
Galanthus nivalis 15 — 45
Stora grå stenar

Kruka 2 (3)
Yucca filamentosa 1 — 3
Små blanka svarta stenar

Kruka 3 (3)
Pleioblastus variegatus "Tsuboi" 2 — 6
Små blanka svarta stenar

Planteringsritning

Kund:
Carl och Cecilia Bergsten
Advokatgatan 1, Stockholm

Skala:
1:50

Design:
Lena Afzelius Bergqvist
Harmoniska Hem & Trädgårdar
Abborrstigen 5, 139 40 Värmdö
0735-00 38 00

©

Ritningsnummer:
3:02

Datum:
20121208

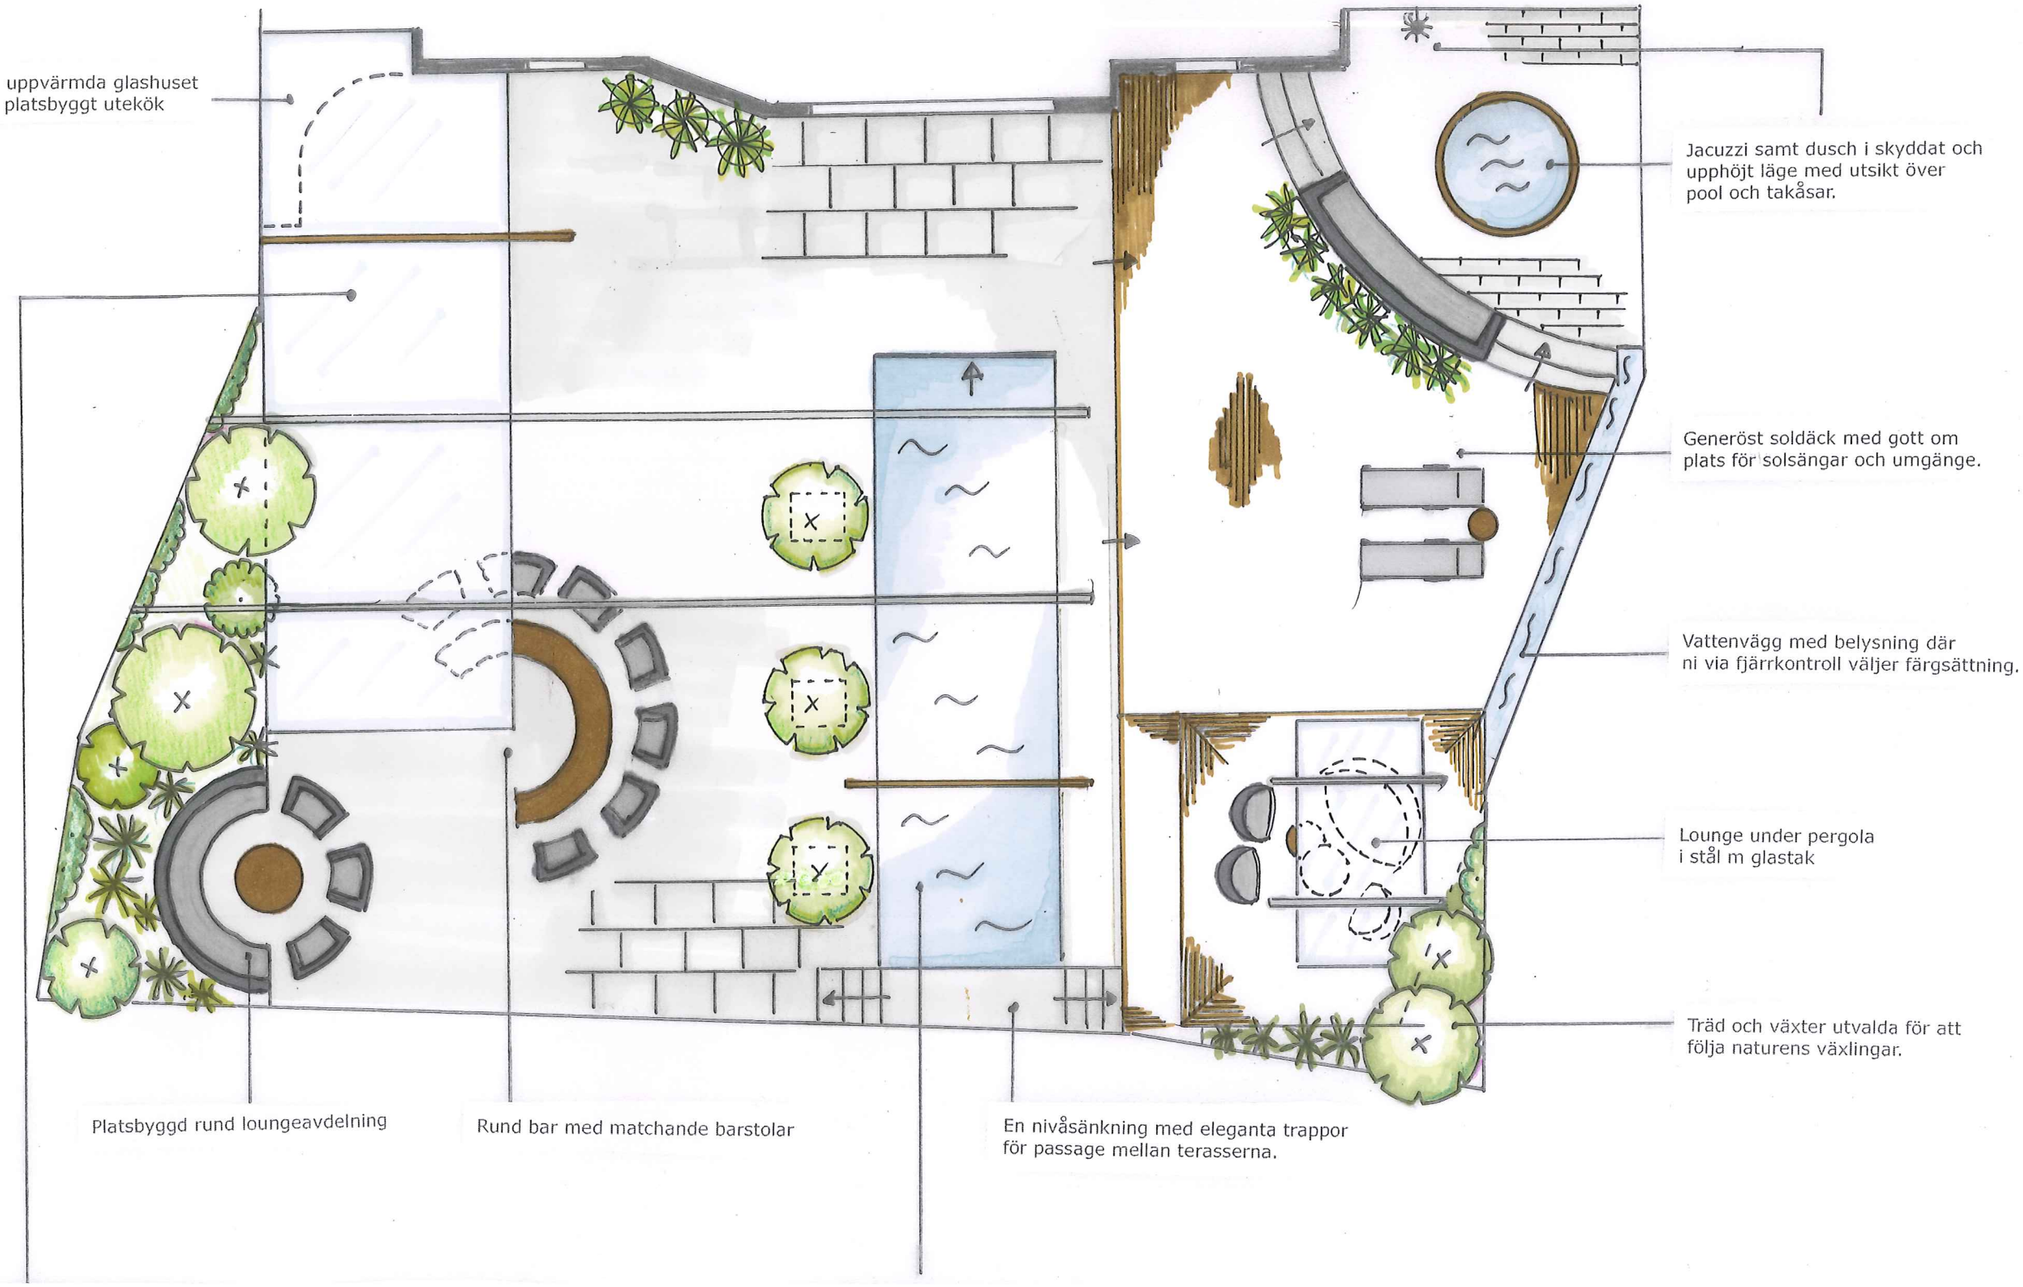

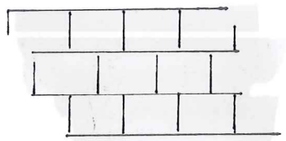

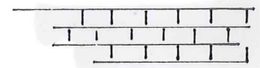

TEAK

Layoutritning

Kund:
Carl och Cecilia Bergsten
Advokatgatan 1, Stockholm

Skala:
1:100

Design:
Lena Afzelius Bergqvist
Harmoniska Hem & Trädgårdar
Abborrstigen 4, 139 40 Värmdö
0735-00 38 00

Ritningsnummer:
2:01

Datum:
20121102

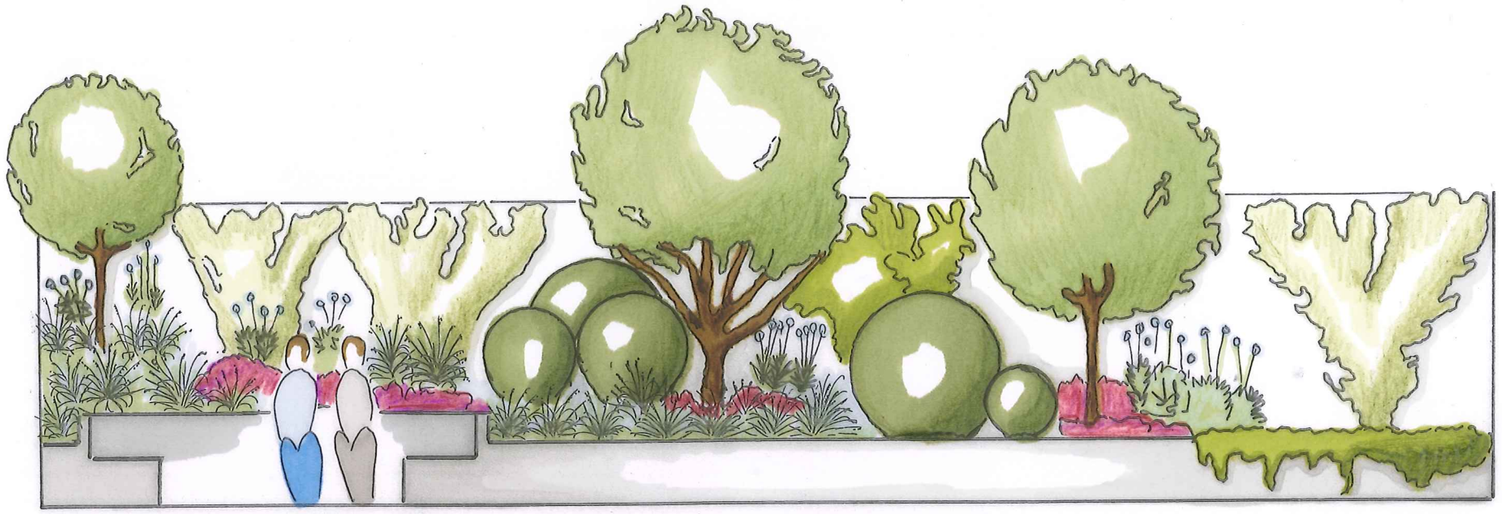

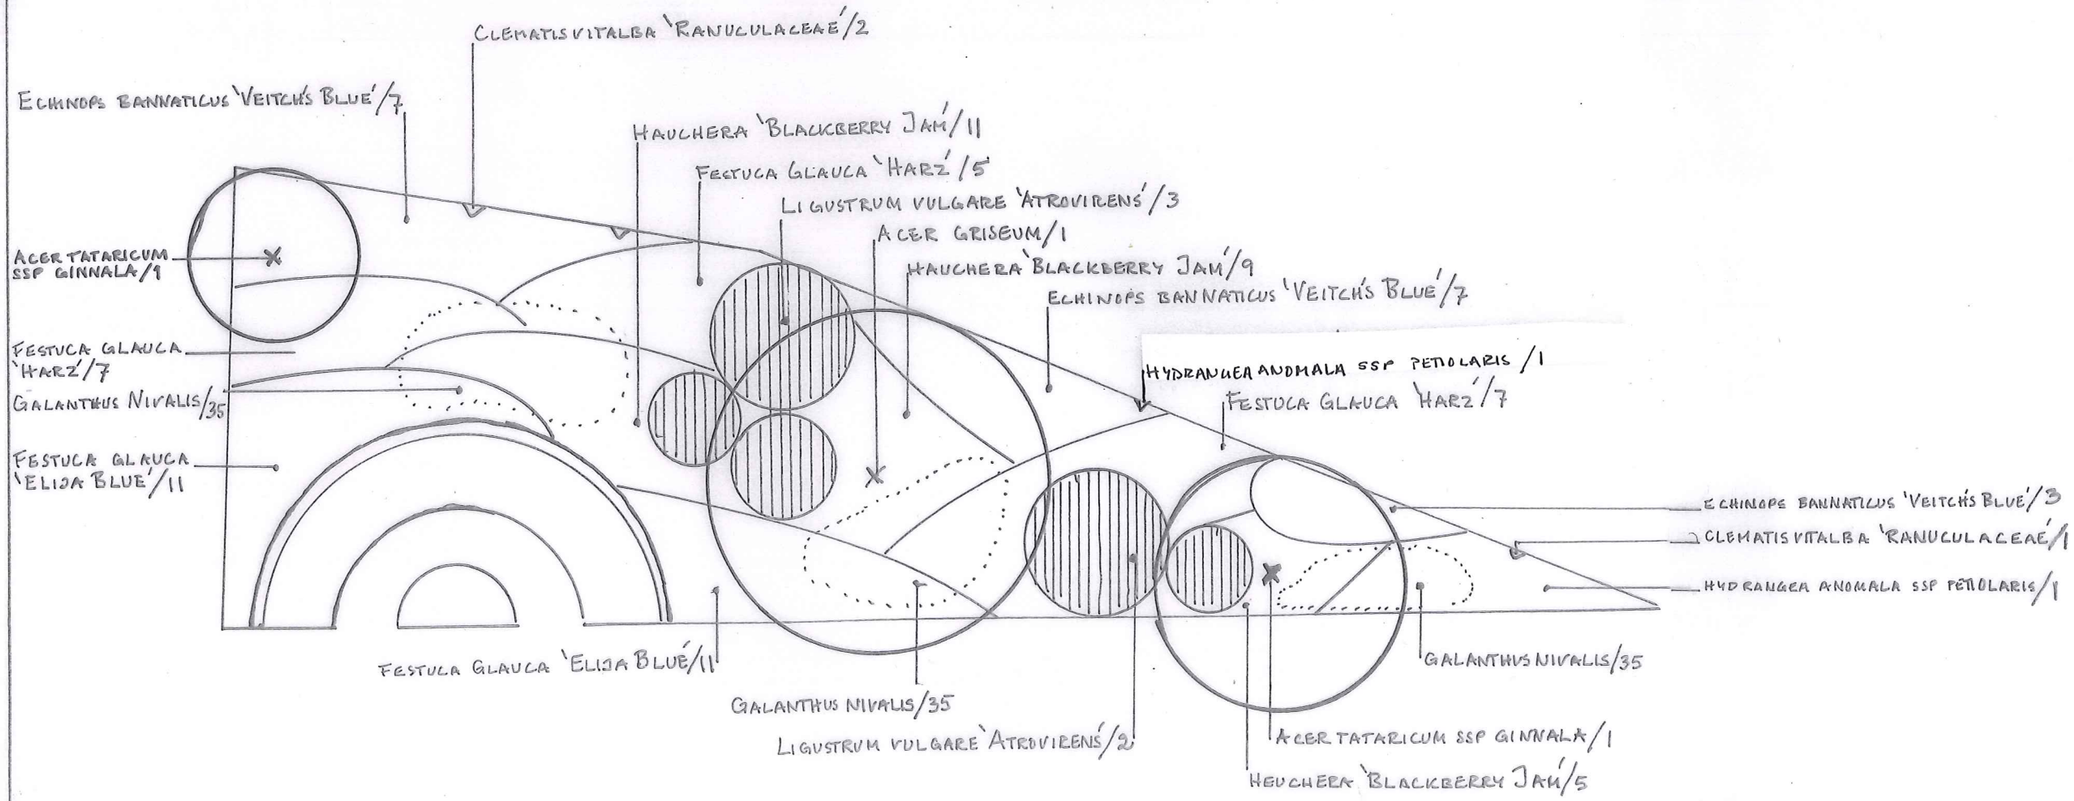

Träd
Acer griseum 1 — 1
Acer tataricum ssp ginnala 2 — 2

Buskar
Ligustrum vulgare "Atrovirens" 3,2 — 5

Klätterväxter
Clematis vitalba "Ranuculaceae" 2,1 — 3
Hydrangea anomala ssp petiolaris 1,1 — 2

Perenner
Hauchera "Blackberry Jam" 11,9,5 — 25
Echinops bannaticus "Veitch's Blue" 7,7,3 — 17

Gräs
Festuca glauca "Harz" 7,5,7 — 19
Festuca glauca "Elija Blue" 11,11 — 22

Lökar
Galanthus nivalis 35,35,35 — 105

Planteringsritning

Kund:
Carl och Cecilia Bergsten
Advokatgatan 1, Stockholm

Skala:
1:50

Design:
Lena Afzelius Bergqvist
Harmoniska Hem & Trädgårdar
Abborrstigen 5, 139 40 Värmdö
0735-00 38 00

©

Ritningsnummer:
3:01

Datum:
20121208